



RZUT PARTERU
skala 1:100

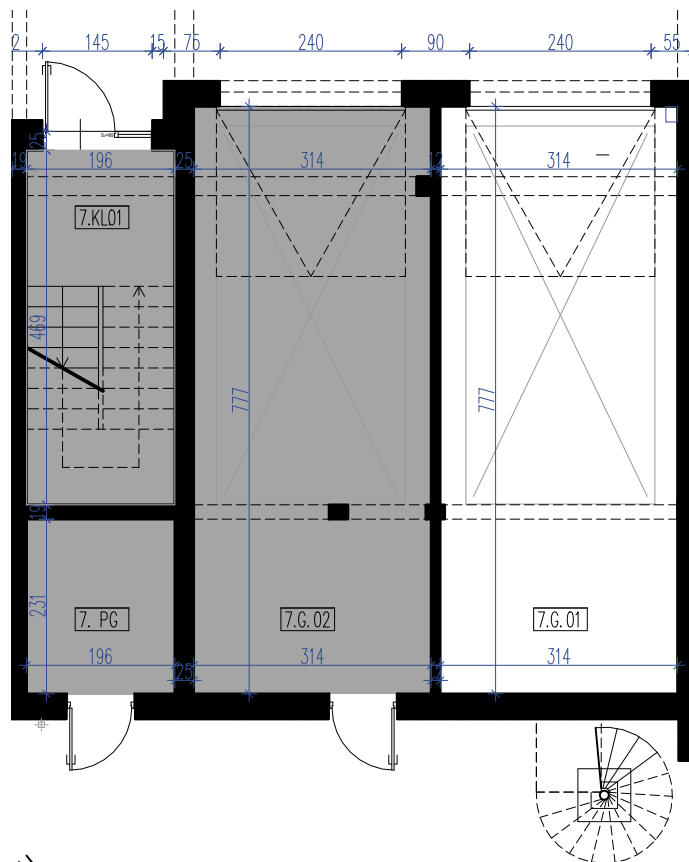

RZUT 2 PIĘTRA
skala 1:100

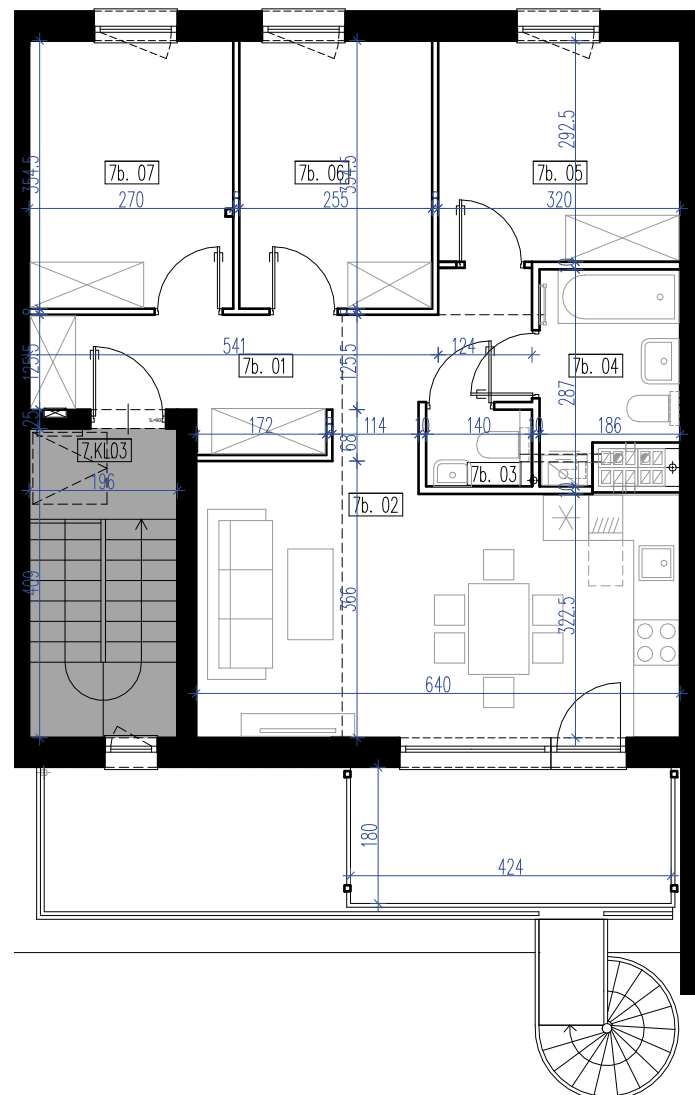



SZEREG 2

Budynek 7 Lokal 7b 87,30 m²

	nr	nazwa pomieszczenia	m ²
parter	7.G.01	garaż	24,05
	7b.01	holl	9,95
	7b.02	salon + kuchnia	20,22
2 piętro	7b.03	wc	1,40
	7b.04	łazienka	4,60
	7b.05	pomieszczenie gospodarcze	9,27
	7b.06	garderoba	8,66
	7b.07	garderoba	9,15
	powierzchnia użytkowa		87,30
	6b.B	balkon	7,74



SYTUACJA

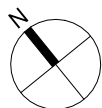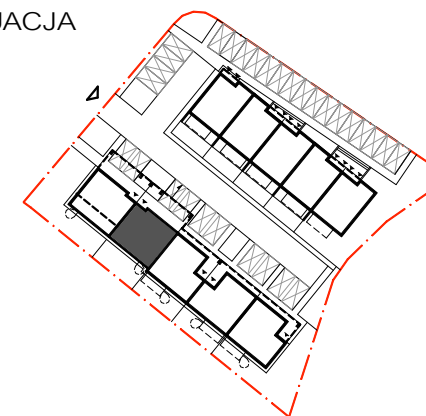

1. Aranżacja lokalu mieszkalnego przedstawiona na rzucie jest przykładowa i nie stanowi elementu oferty. 2. Powierzchnia sprzedażowa stanowi sumę powierzchni użytkowej lokalu oraz powierzchni zajętej przez elementy nadające się do demontażu. 3. Powierzchnia użytkowa lokalu określona jest na podstawie Rozporządzenia Ministra Rozwoju z dnia 11 września 2020 r. w sprawie szczegółowego zakresu i formy projektu budowlanego oraz przy uwzględnieniu treści Polskiej Normy PN-ISO 9836:2015-12. 4. Wymiary liniowe na rzucie podano w świetle ścian w stanie surowym (bez tynków). 5. Niniejsza karta katalogowa opracowana została na podstawie projektu budowlanego. W toku dalszego projektowania, budowy lub zmian lokatorskich mogą nastąpić zmiany w stosunku do informacji zawartych na karcie, w szczególności w zakresie: powierzchni sprzedażowej, układu pomieszczeń oraz usytuowania elementów nadających się do demontażu. Ostateczna powierzchnia zostanie obliczona na podstawie obmiaru powykonawczego. 6. Informacje na karcie nie stanowią oferty handlowej w rozumieniu art. 66 Kodeksu Cywilnego.