



RZUT PARTERU
skala 1:100

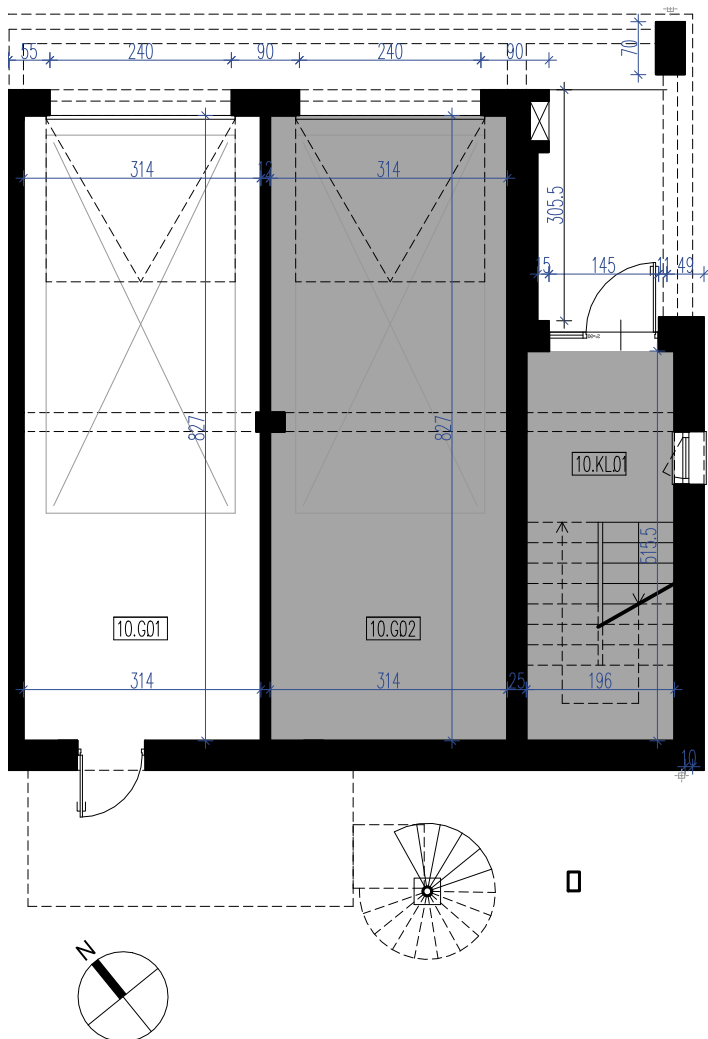

RZUT 1 PIĘTRA
skala 1:100

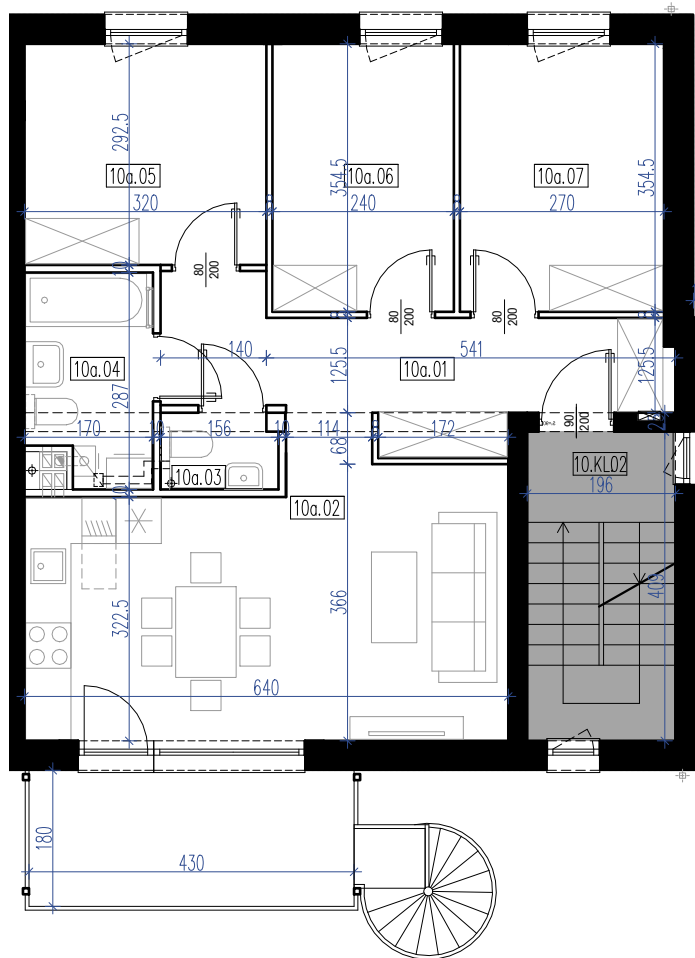

Pomieszczenia niewliczające się
w powierzchnię przedstawionego lokalu -

SZEREG 2

Budynek 10 Lokal 10a 91,44 m²

	nr	nazwa pomieszczenia	m ²
parter	10.G.01	garaż	25,61
	10a.01	holl	10,16
	10a.02	salon + kuchnia	22,49
	10a.03	wc	1,50
1 piętro	10a.04	łazienka	4,47
	10a.05	pomieszczenie gospodarcze	9,27
	10a.06	garderoba	8,47
	10a.07	garderoba	9,47
	powierzchnia użytkowa		91,44
	10a.B	balkon	7,92
	ogródek lokalu 10 a		



SYTUACJA

