



RZUT PARTERU
skala 1:100

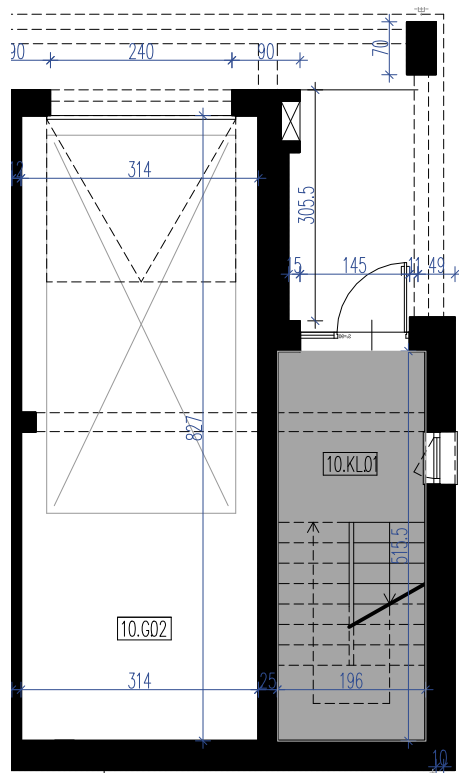

RZUT 2 PIĘTRA
skala 1:100

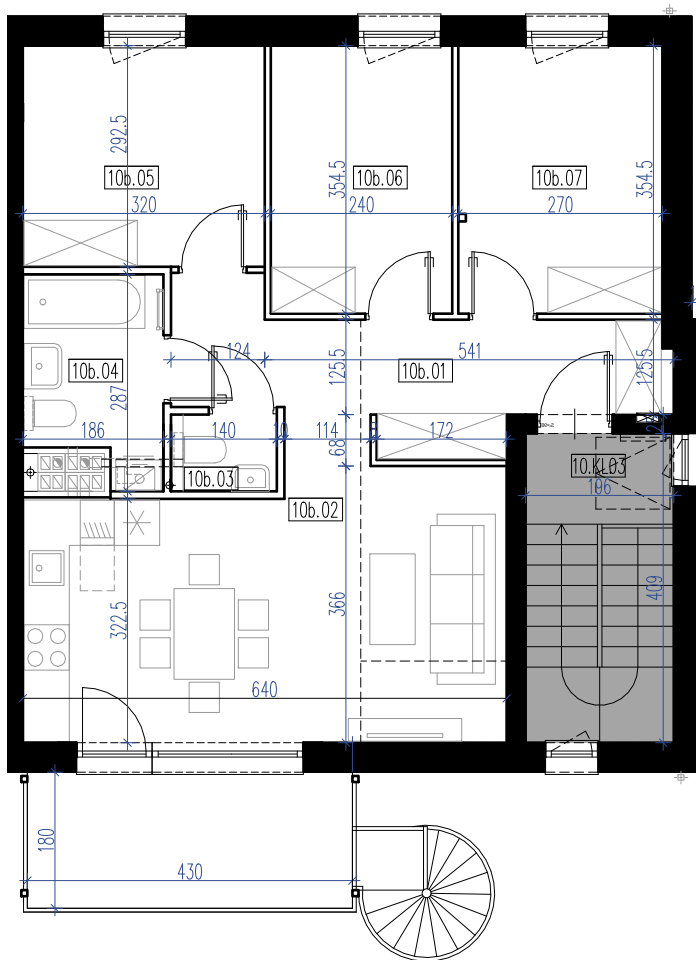

Pomieszczenia niewliczające się
w powierzchnię przedstawionego lokalu -


SZEREG 2

Budynek 10 Lokal 10b 88,19 m²

	nr	nazwa pomieszczenia	m ²
parter	10.G.02	garaż	25,57
	10b.01	holl	9,87
	10b.02	salon + kuchnia	20,22
	10b.03	wc	1,40
2 piętro	10b.04	łazienka	4,60
	10b.05	pomieszczenie gospodarcze	9,27
	10b.06	garderoba	8,15
	10b.07	garderoba	9,11
	powierzchnia użytkowa		88,19
	10b.B	balkon	7,74



SYTUACJA

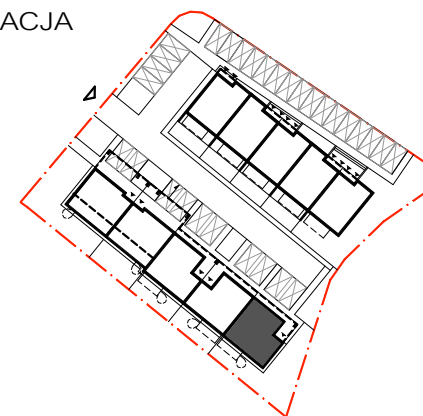

Powierzchnie pomieszczeń podano zgodnie
z Rozporządzeniem w sprawie szczegółowego
zakresu i formy projektu budowlanego.

Wymiary pomieszczeń w stanie surowym,
bez uwzględniania tynków.