


RZUT PARTERU
skala 1:100

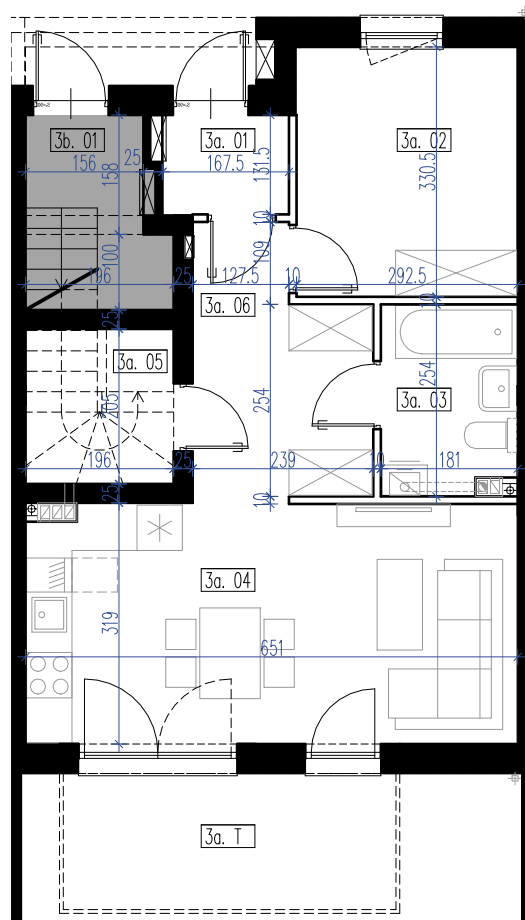

Pomieszczenia niewliczające się
w powierzchnię przedstawionego lokalu -




SZEREG 1

Budynek 3 Lokal 3a 46,19 m²

	nr	nazwa pomieszczenia	m ²
parter	3a.01	wiatrołap	2,16
	3a.02	garderoba	9,57
	3a.03	łazienka	4,41
	3a.04	salon + kuchnia	20,43
	3a.05	schowek	2,22
	3a.06	hall	7,40
	powierzchnia użytkowa		46,19
	3a.T	taras	13,24
	ogródek lokalu 3 a		



SYTUACJA

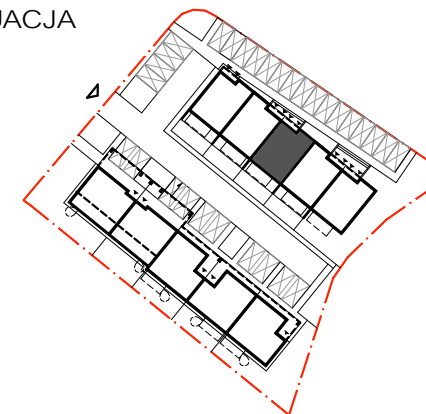

Powierzchnie pomieszczeń podano zgodnie
z Rozporządzeniem w sprawie szczegółowego
zakresu i formy projektu budowlanego.

Wymiary pomieszczeń w stanie surowym,
bez uwzględniania tynków.

