

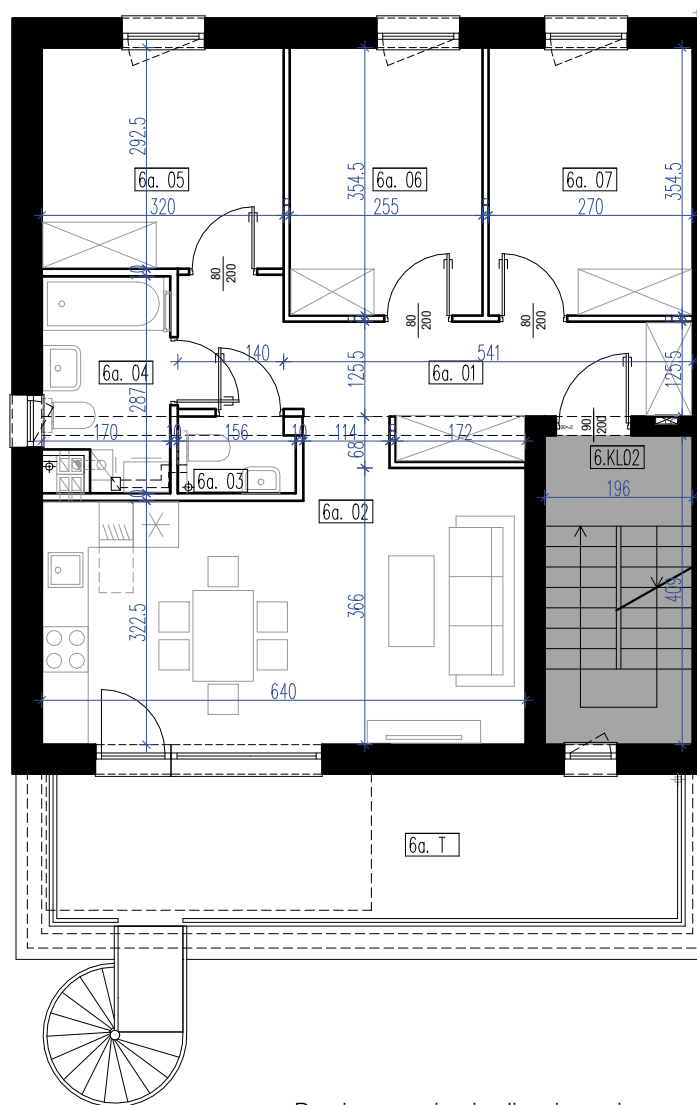



RZUT PARTERU
skala 1:100

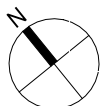

	nr	nazwa pomieszczenia	m2
parter	6.G.02	garaż	24,00
	6.PG	pomieszczenie gospodarcze	4,40
1 piętro	6a.01	holl	10,22
	6a.02	salon + kuchnia	22,49
	6a.03	wc	1,50
	6a.04	łazienka	4,47
	6a.05	pomieszczenie gospodarcze	9,27
	6a.06	garderoba	9,00
	6a.07	garderoba	9,47
powierzchnia użytkowa			94,82
	6a.T	taras	16,90
		ogródek lokalu 6 a	

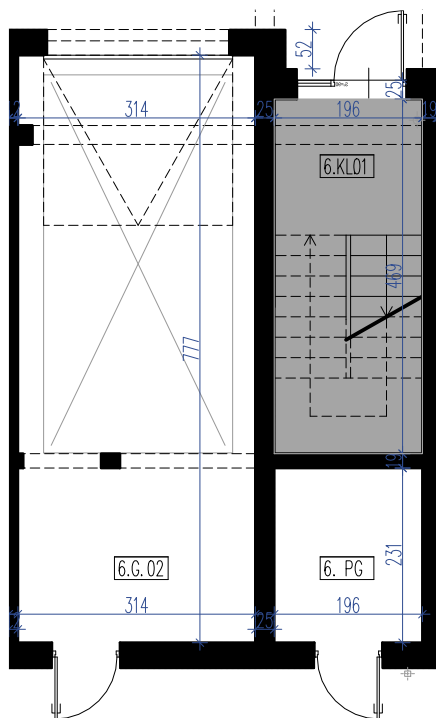

SYTUACJA

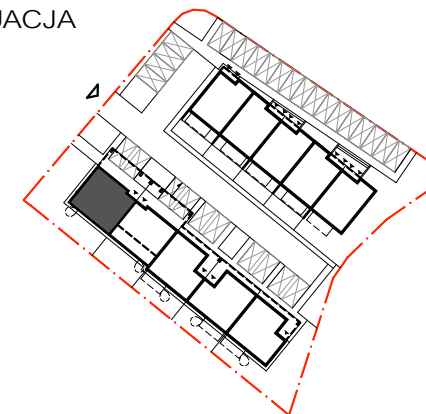

Powierzchnie pomieszczeń podano zgodnie z Rozporządzeniem w sprawie szczegółowego zakresu i formy projektu budowlanego.

Wymiary pomieszczeń w stanie surowym,
bez uwzględniania tynków.