



RZUT PARTERU
skala 1:100

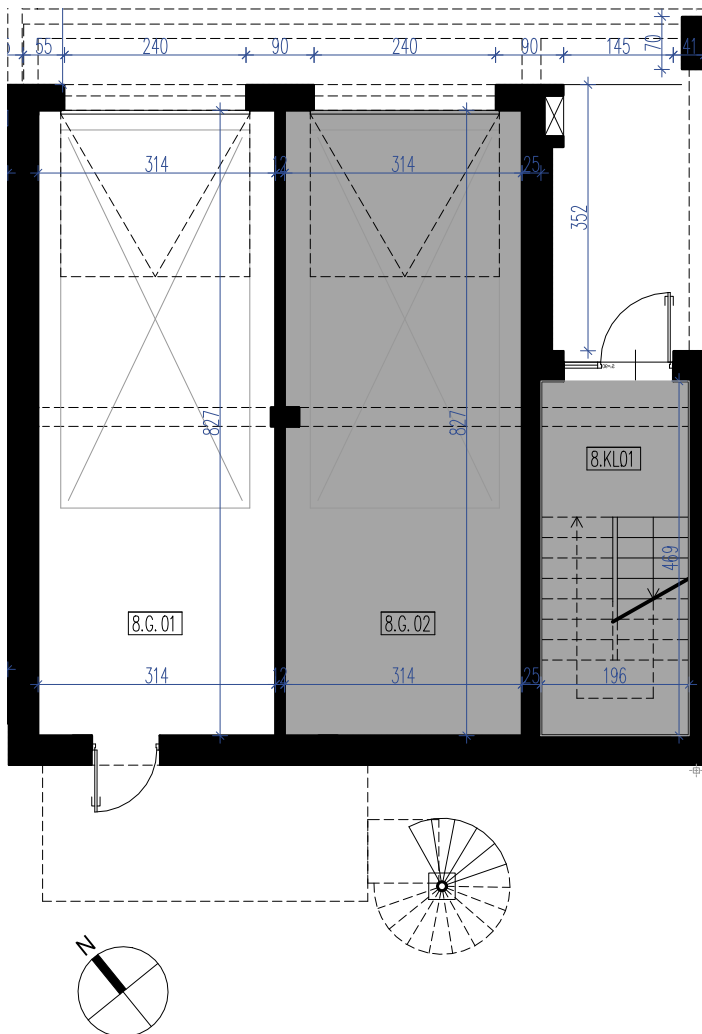

RZUT 1 PIĘTRA
skala 1:100

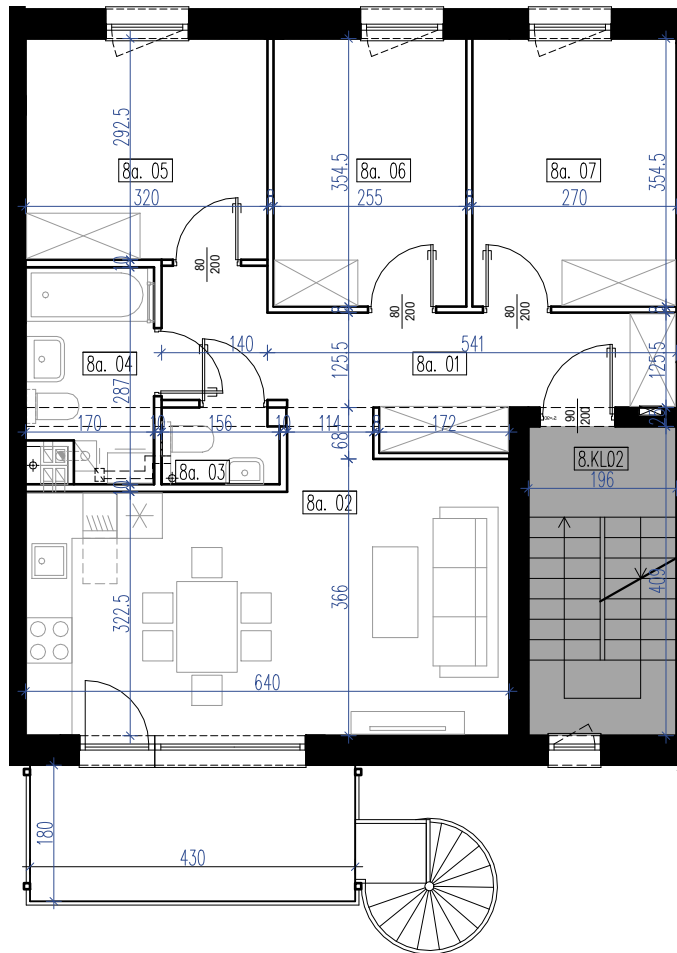

Pomieszczenia niewliczające się
w powierzchnię przedstawionego lokalu -


SZEREG 2

Budynek 8 Lokal 8a 92,03 m²

	nr	nazwa pomieszczenia	m ²
parter	8.G.01	garaż	25,61
	8a.01	holl	10,22
	8a.02	salon + kuchnia	22,49
1 piętro	8a.03	wc	1,50
	8a.04	łazienka	4,47
	8a.05	pomieszczenie gospodarcze	9,27
	8a.06	garderoba	9,00
	8a.07	garderoba	9,47
	powierzchnia użytkowa		92,03
	8a.B	balkon ogródek lokalu 8 a	7,92



SYTUACJA

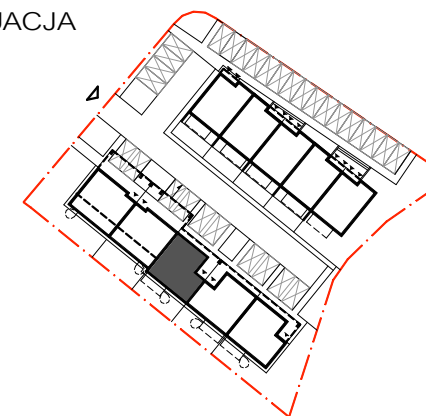

Powierzchnie pomieszczeń podano zgodnie
z Rozporządzeniem w sprawie szczegółowego
zakresu i formy projektu budowlanego.

Wymiary pomieszczeń w stanie surowym,
bez uwzględniania tynków.