



RZUT PARTERU
skala 1:100

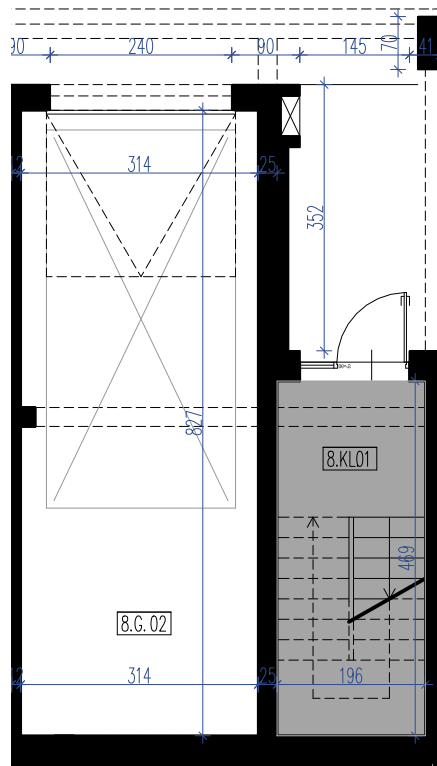

RZUT 2 PIĘTRA
skala 1:100

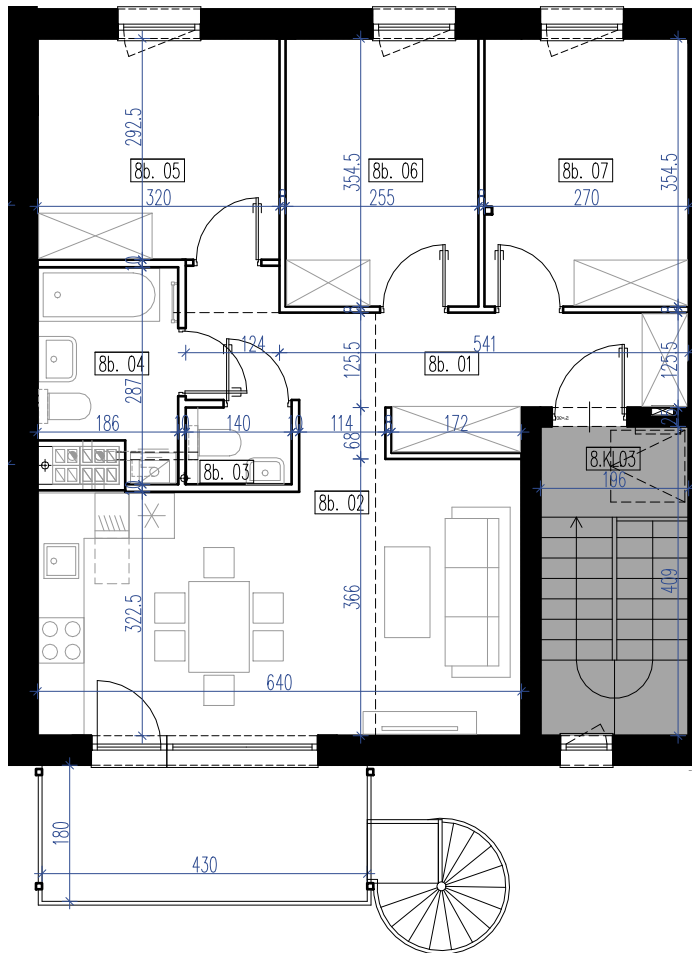

Pomieszczenia niewliczające się
w powierzchnię przedstawionego lokalu -


SZEREG 2

Budynek 8 Lokal 8b 88,82 m²

	nr	nazwa pomieszczenia	m ²
parter	8.G.02	garaż	25,57
	8b.01	holl	9,95
	8b.02	salon + kuchnia	20,22
2 piętro	8b.03	wc	1,40
	8b.04	łazienka	4,60
	8b.05	pomieszczenie gospodarcze	9,27
	8b.06	garderoba	8,66
	8b.07	garderoba	9,15
	powierzchnia użytkowa		88,82
	8b.B	balkon	7,74



SYTUACJA

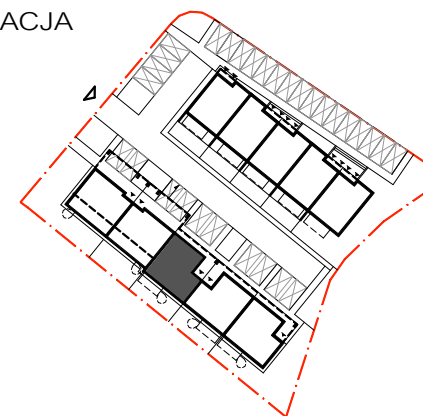

Powierzchnie pomieszczeń podano zgodnie
z Rozporządzeniem w sprawie szczegółowego
zakresu i formy projektu budowlanego.

Wymiary pomieszczeń w stanie surowym,
bez uwzględniania tynków.