



RZUT PARTERU
skala 1:100

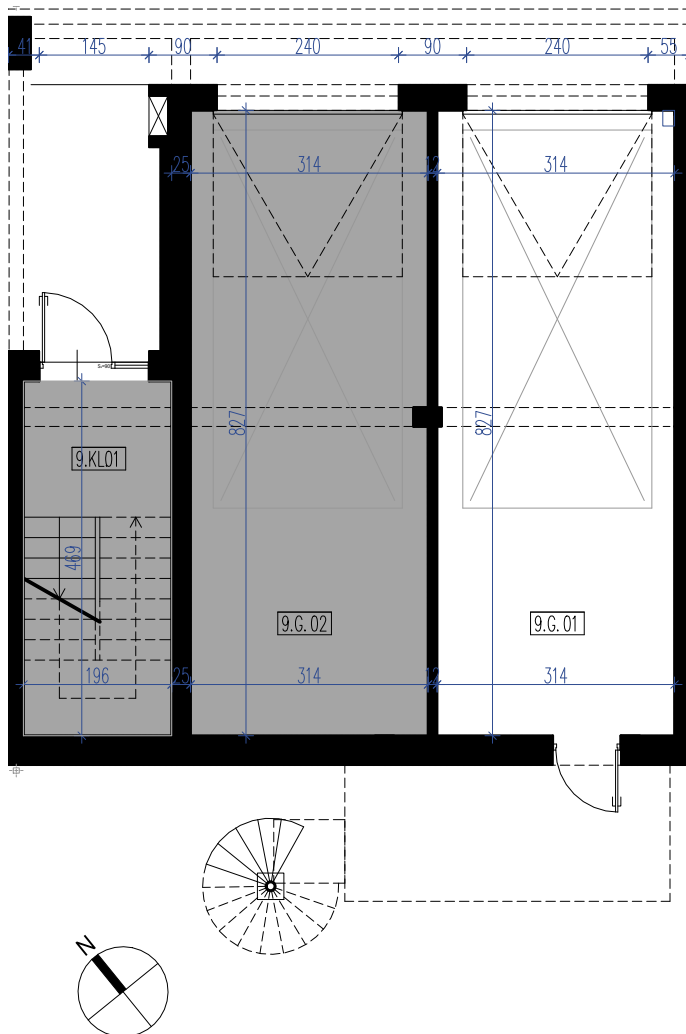

RZUT 1 PIĘTRA
skala 1:100

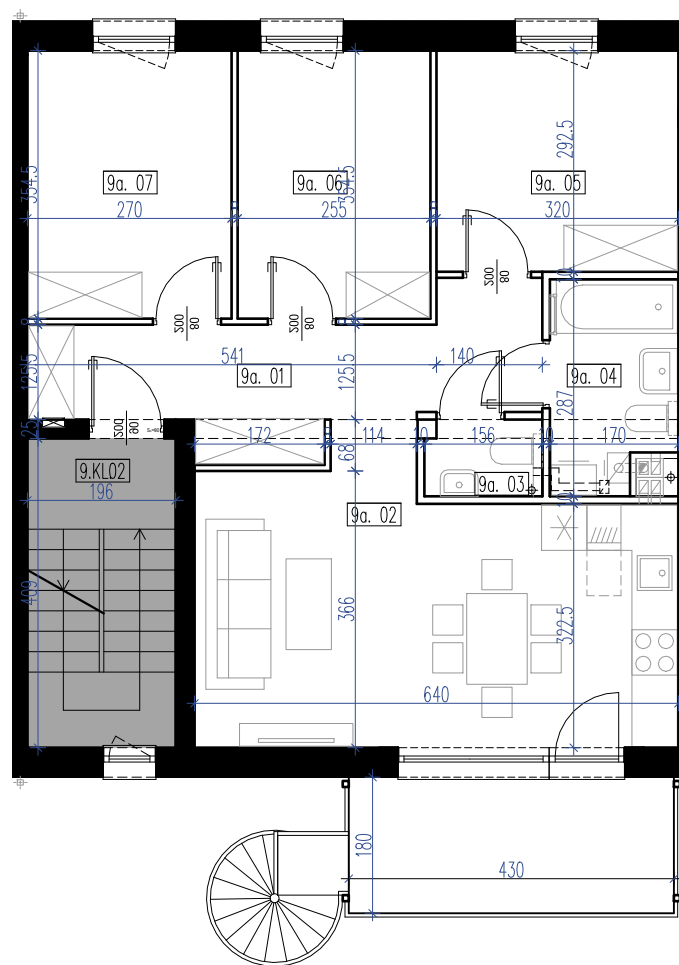

Pomieszczenia niewliczające się
w powierzchnię przedstawionego lokalu -


SZEREG 2

Budynek 9 Lokal 9a 92,03 m²

	nr	nazwa pomieszczenia	m ²
parter	9.G.01	garaż	25,61
	9a.01	holl	10,22
	9a.02	salon + kuchnia	22,49
1 piętro	9a.03	wc	1,50
	9a.04	łazienka	4,47
	9a.05	pomieszczenie gospodarcze	9,27
	9a.06	garderoba	9,00
	9a.07	garderoba	9,47
	powierzchnia użytkowa		92,03
	9a.B	balkon ogródek lokalu 9a	7,92



SYTUACJA

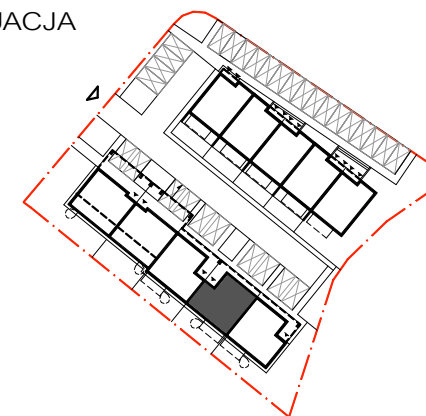

Powierzchnie pomieszczeń podano zgodnie
z Rozporządzeniem w sprawie szczegółowego
zakresu i formy projektu budowlanego.

Wymiary pomieszczeń w stanie surowym,
bez uwzględniania tynków.